


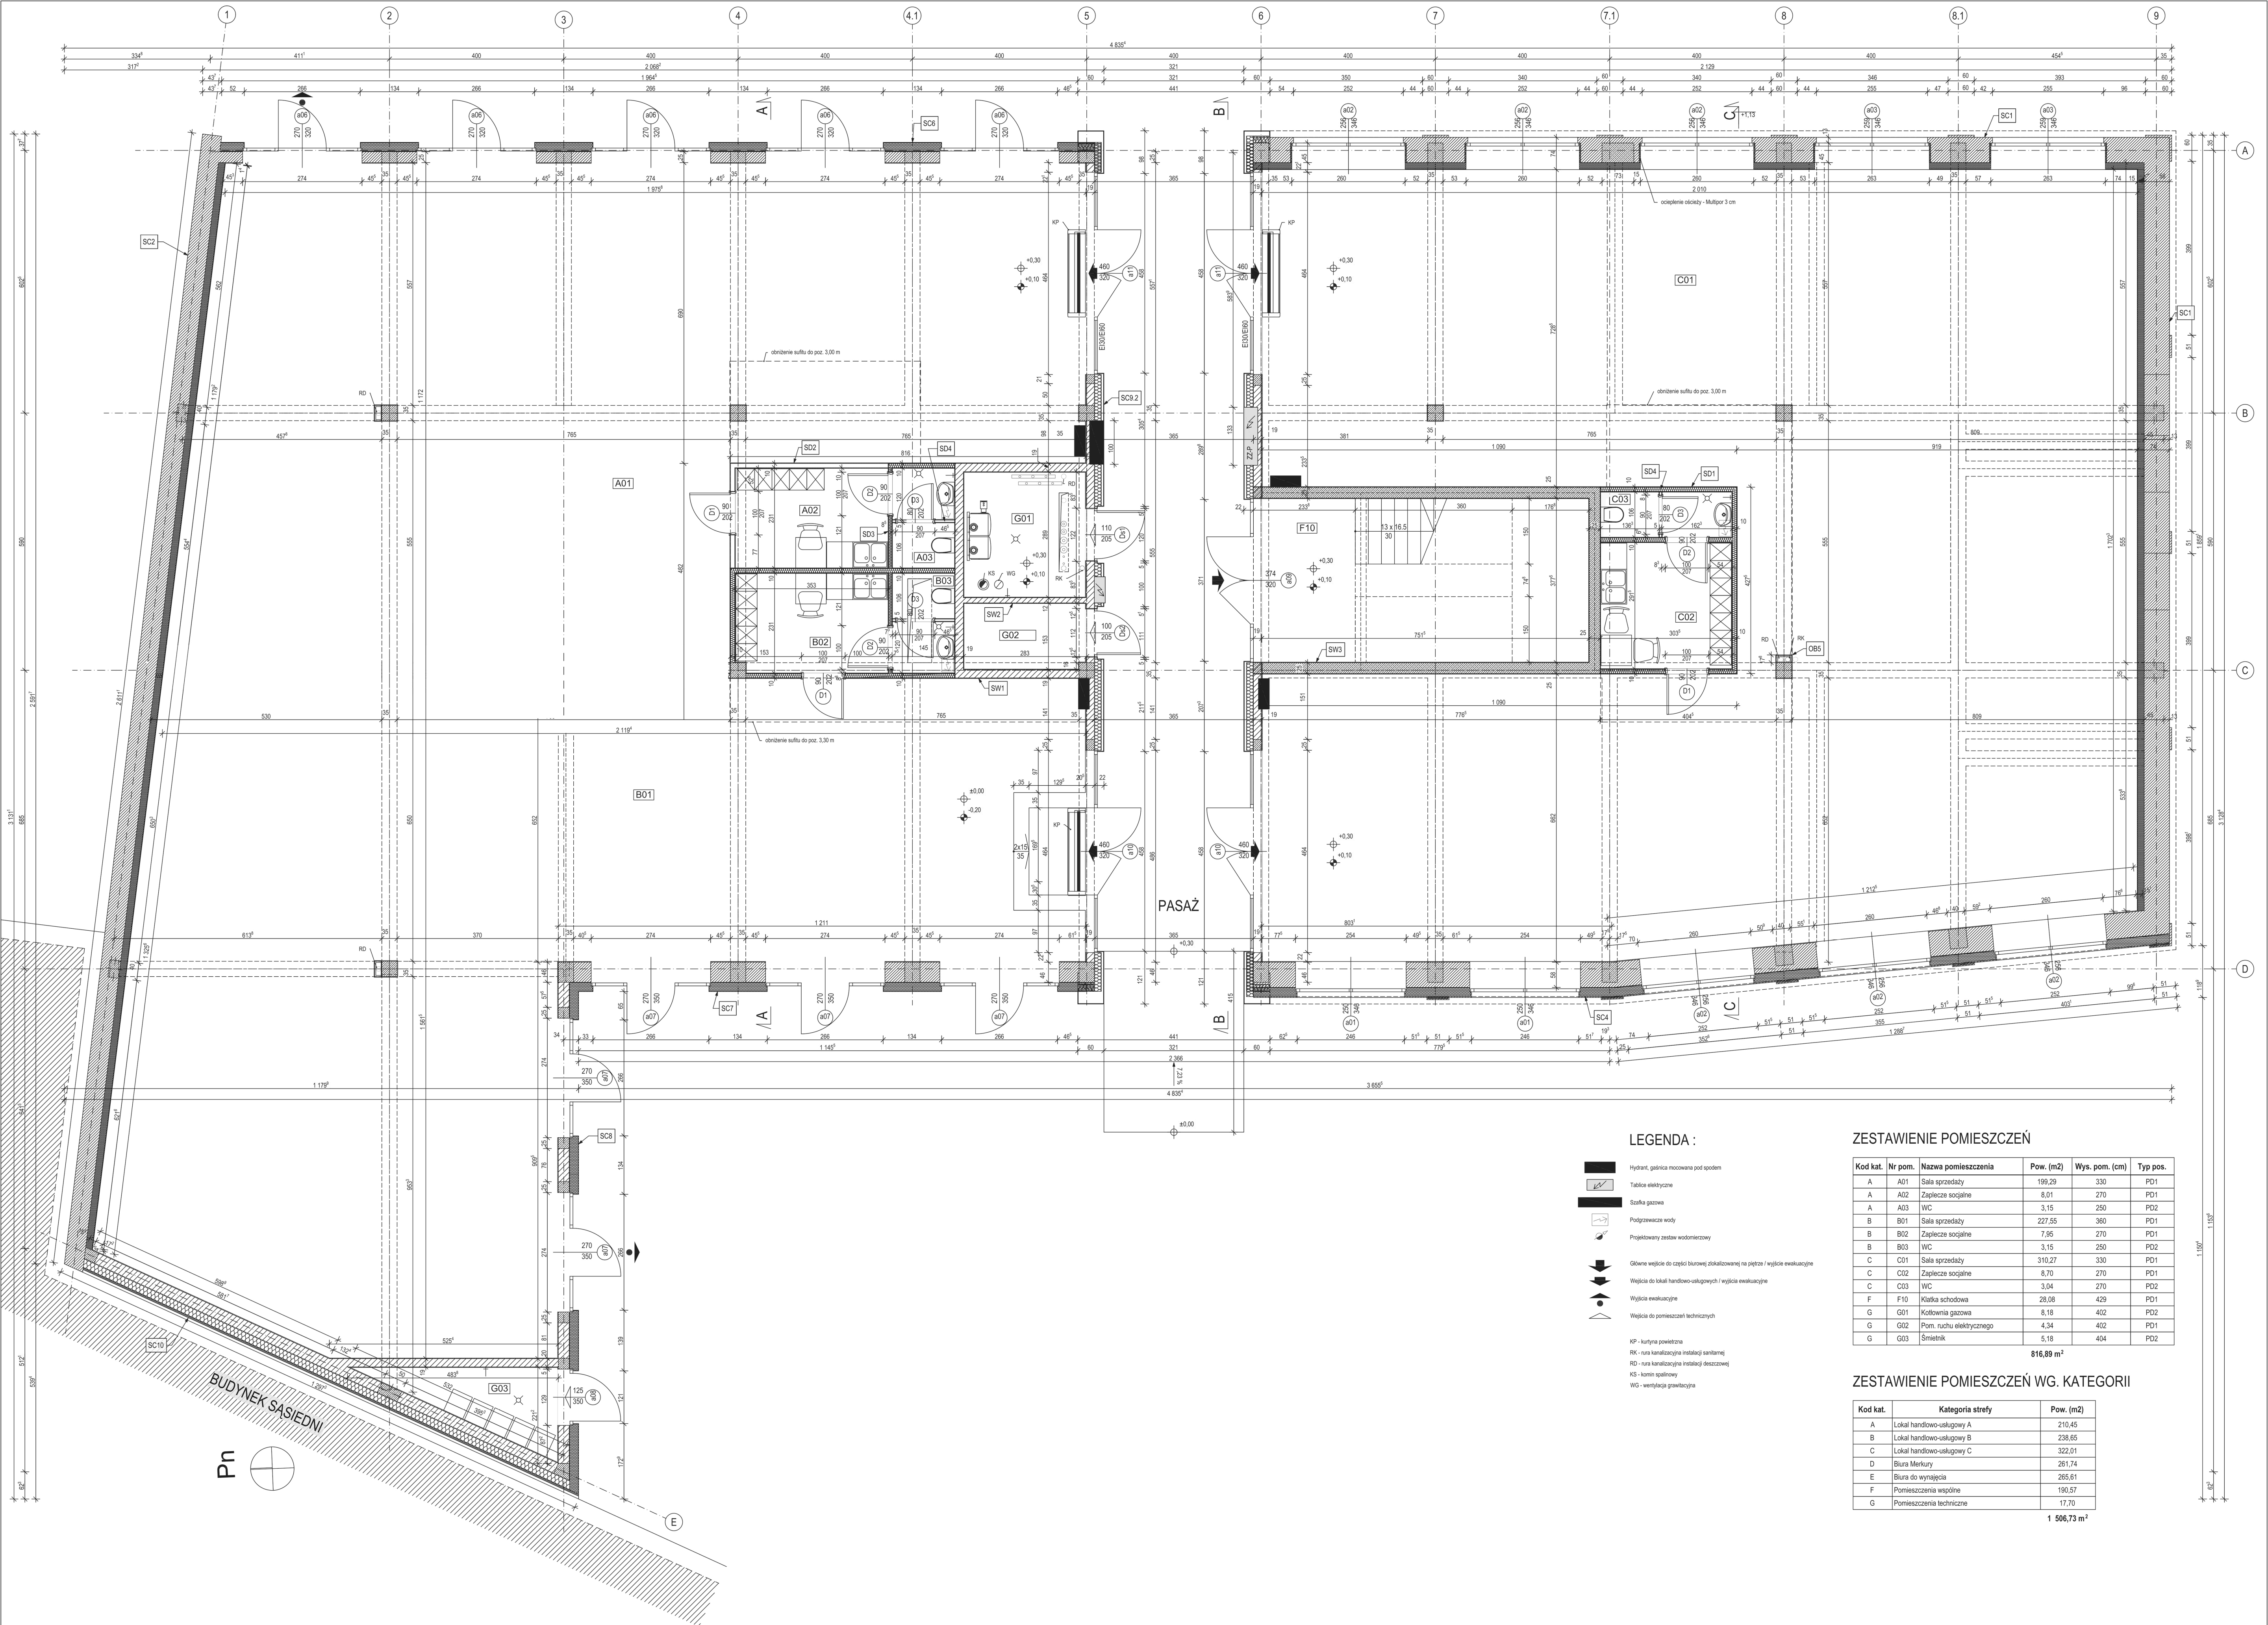

LEGENDA :

- Hydrant, gaśnica moczowana pod spodem
- Tablice elektryczne
- Szafka gazowa
- Podgrzewacz wody
- Projekowany zestaw wodomierzowy
- Główne wejście do części biurowej zlokalizowanej na piętrze / wyjście ewakuacyjne
- Wejście do lokal handlowo-usługowych / wyjście ewakuacyjne
- Wyjście ewakuacyjne
- Wejście do pomieszczeń technicznych
- KP - kurtyna powietrzna
- RK - rura kanalizacyjna instalacji sanitarnej
- RD - rura kanalizacyjna instalacji deszczowej
- KS - komin spalinowy
- WG - wentylacja grawitacyjna

ZESTAWIENIE POMIESZCZEŃ

Kod kat.	Nr pom.	Nazwa pomieszczenia	Pow. (m2)	Wys. pom. (cm)	Typ pos.
A	A01	Sala sprzedaży	199,29	330	PD1
A	A02	Zaplecze socjalne	8,01	270	PD1
A	A03	WC	3,15	250	PD2
B	B01	Sala sprzedaży	227,55	360	PD1
B	B02	Zaplecze socjalne	7,95	270	PD1
B	B03	WC	3,15	250	PD2
C	C01	Sala sprzedaży	310,27	330	PD1
C	C02	Zaplecze socjalne	8,70	270	PD1
C	C03	WC	3,04	270	PD2
F	F10	Klatka schodowa	28,08	429	PD1
G	G01	Kotłownia gazowa	8,18	402	PD2
G	G02	Pom. ruchu elektrycznego	4,34	402	PD1
G	G03	Śmietnik	5,18	404	PD2

816,89 m²

ZESTAWIENIE POMIESZCZEŃ WG. KATEGORII

Kod kat.	Kategoria strefy	Pow. (m2)
A	Lokal handlowo-usługowy A	210,45
B	Lokal handlowo-usługowy B	238,65
C	Lokal handlowo-usługowy C	322,01
D	Biura Merkury	261,74
E	Biura do wynajęcia	265,61
F	Pomieszczenia wspólne	190,57
G	Pomieszczenia techniczne	17,70

1 506,73 m²

